


**PLENARSAAL**



Fläche <b>674.6m<sup>2</sup></b>	<b>BANKETTBESTUHLUNG</b>	Planinhalt Planungsgrundlage
Länge x Breite 35.64x 18.97m	<b>420 Personen</b>	Format A3 / 42.0x 29.7cm
Raumhöhe 5.40m	folgende Bestuhlungsvorgaben sind einzuhalten: - Mindestbreite der Verkehrswege: 1.20m - Mindestbreite des freien Durchgangs zwischen den Sitzreihen: 0.45m - Möblierungen sind mit mindestens 25cm Distanz zur Wand zu platzieren	Version / Datum v.1 / 18.01.2022
Angaben ohne Gewähr. Die Masse sind vor Ort zu kontrollieren.		Massstab 1:150
		Zeichner nig
		Die Rechte dieses Dokuments obliegen der BERNEXPO AG. Das Vervielfältigen und Weiterreichen muss genehmigt werden.

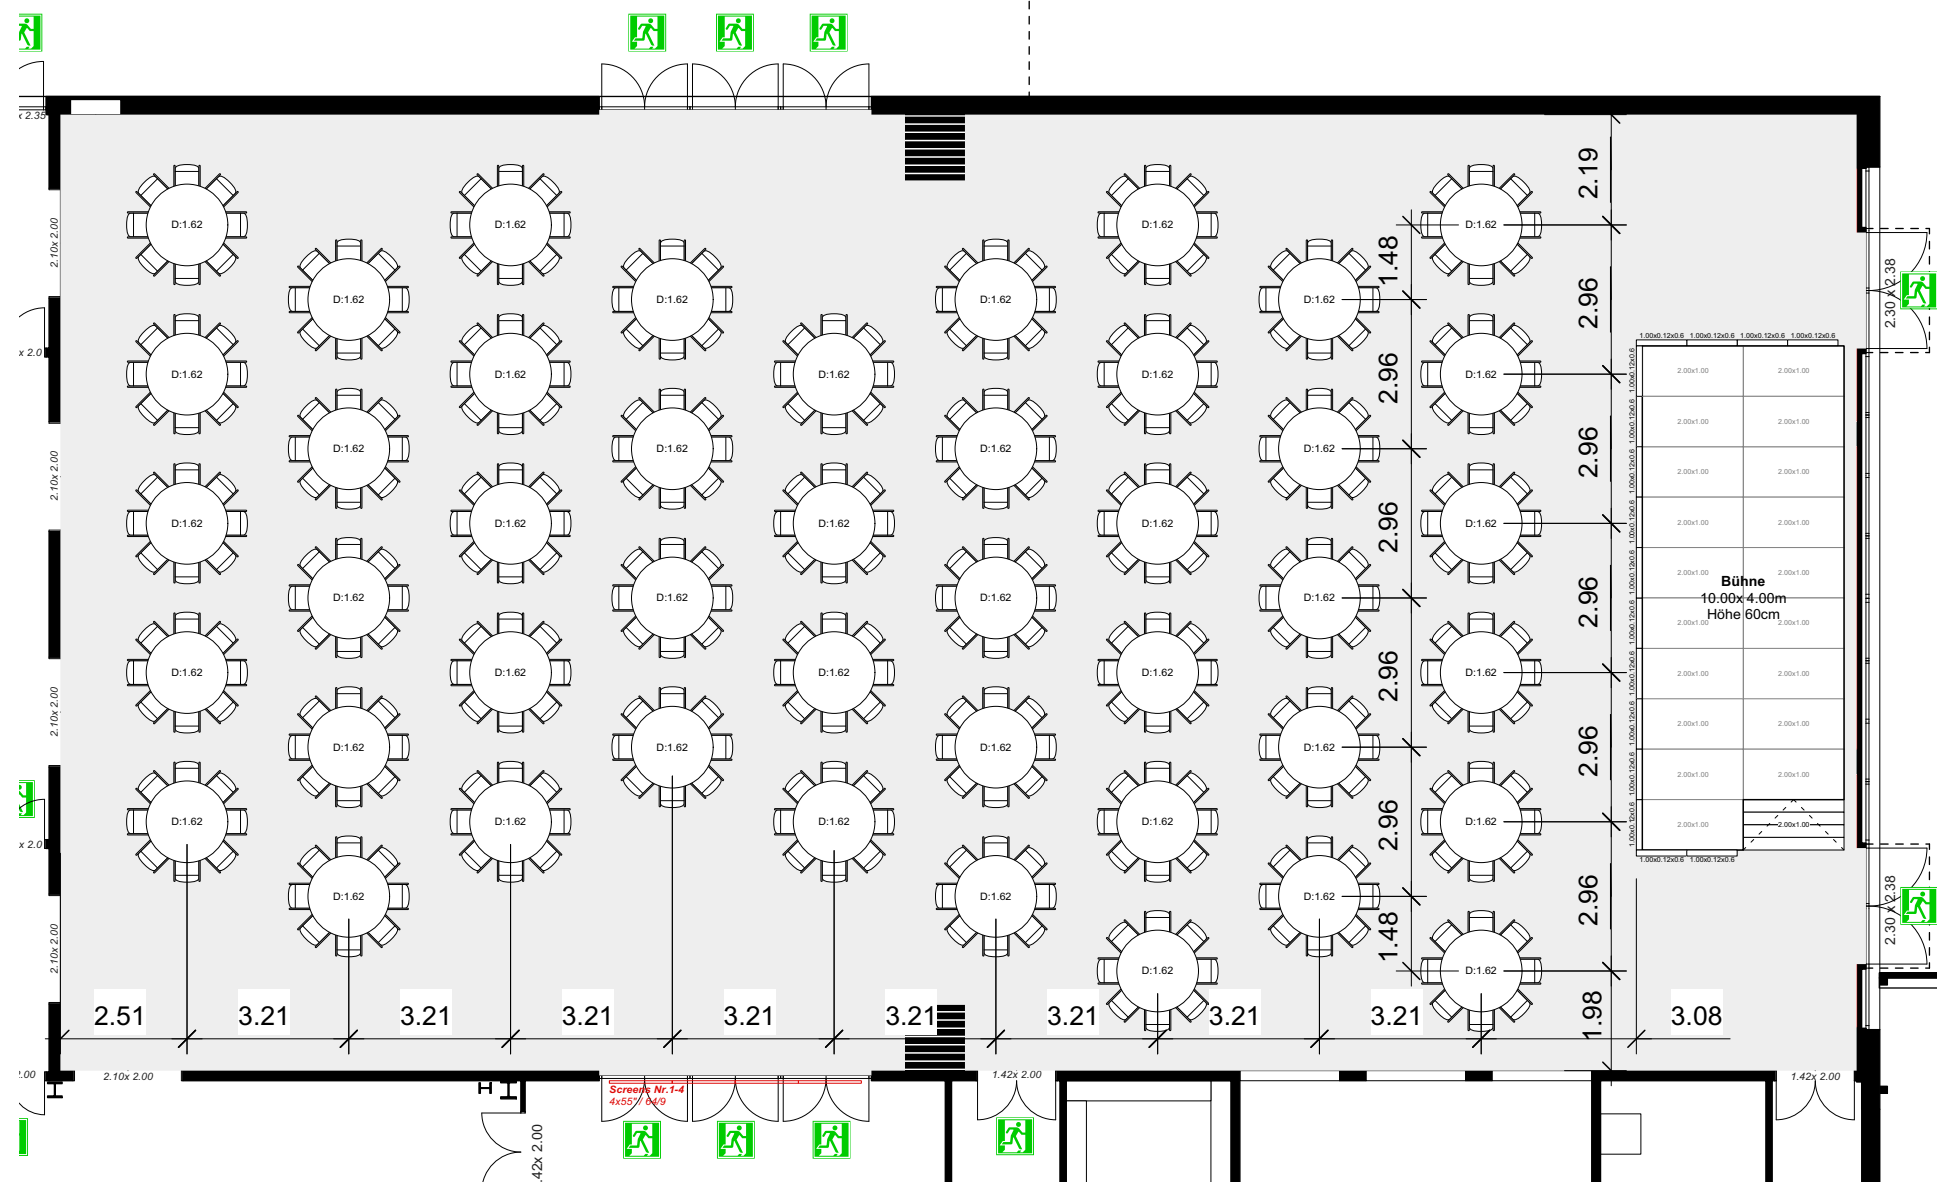

**PLENARSAAL**

Fläche <b>674.6m<sup>2</sup></b>	<b>BANKETTBESTUHLUNG MIT RUNDEN TISCHEN</b> <b>360 Personen</b>	Planinhalt Planungsgrundlage
Länge x Breite 35.64x 18.97m		Format A3 / 42.0x 29.7cm
Raumhöhe 5.40m	folgende Bestuhlungsvorgaben sind einzuhalten: - Mindestbreite der Verkehrswege: 1.20m - Mindestbreite des freien Durchgangs zwischen den Sitzreihen: 0.45m - Möblierungen sind mit mindestens 25cm Distanz zur Wand zu platzieren	Version / Datum v.1 / 18.01.2022
Angaben ohne Gewähr. Die Masse sind vor Ort zu kontrollieren.		Massstab 1:150
		Zeichner nig
Die Rechte dieses Dokuments obliegen der BERNEXPO AG. Das Vervielfältigen und Weiterreichen muss genehmigt werden.		