


GEBÄUDE 3 - ERDGESCHOSS

HALLE 3.1

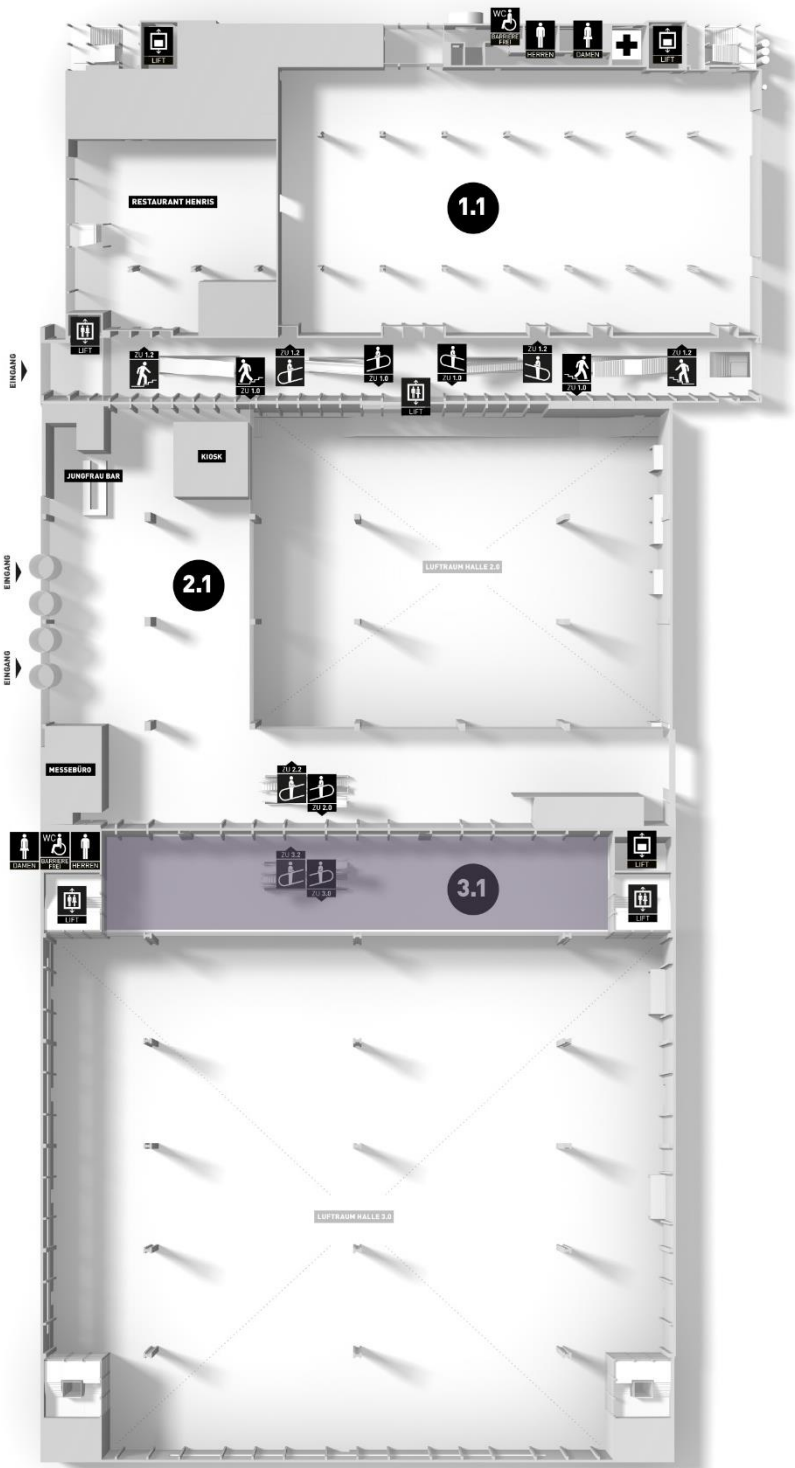

Technische Informationen

Gesamtfläche:	1'060 m ²
Hallenhöhe:	5.30 m
Hallenhöhe i. L.:	3.60 m
Max. Bauhöhe:	3.10 m
Deckenabhängungen:	400 kg/Punkt
Bodenbelastbarkeit:	750 kg/m ²
Stützenraster:	-
Stützenquerschnitt:	-
Torgrösse (b x h):	-
Warenlift (l x b x h):	7.30 x 3.16 x 3.50 m
Warenlift (max. Gewicht):	10'000 kg
Gastronomie:	-

